
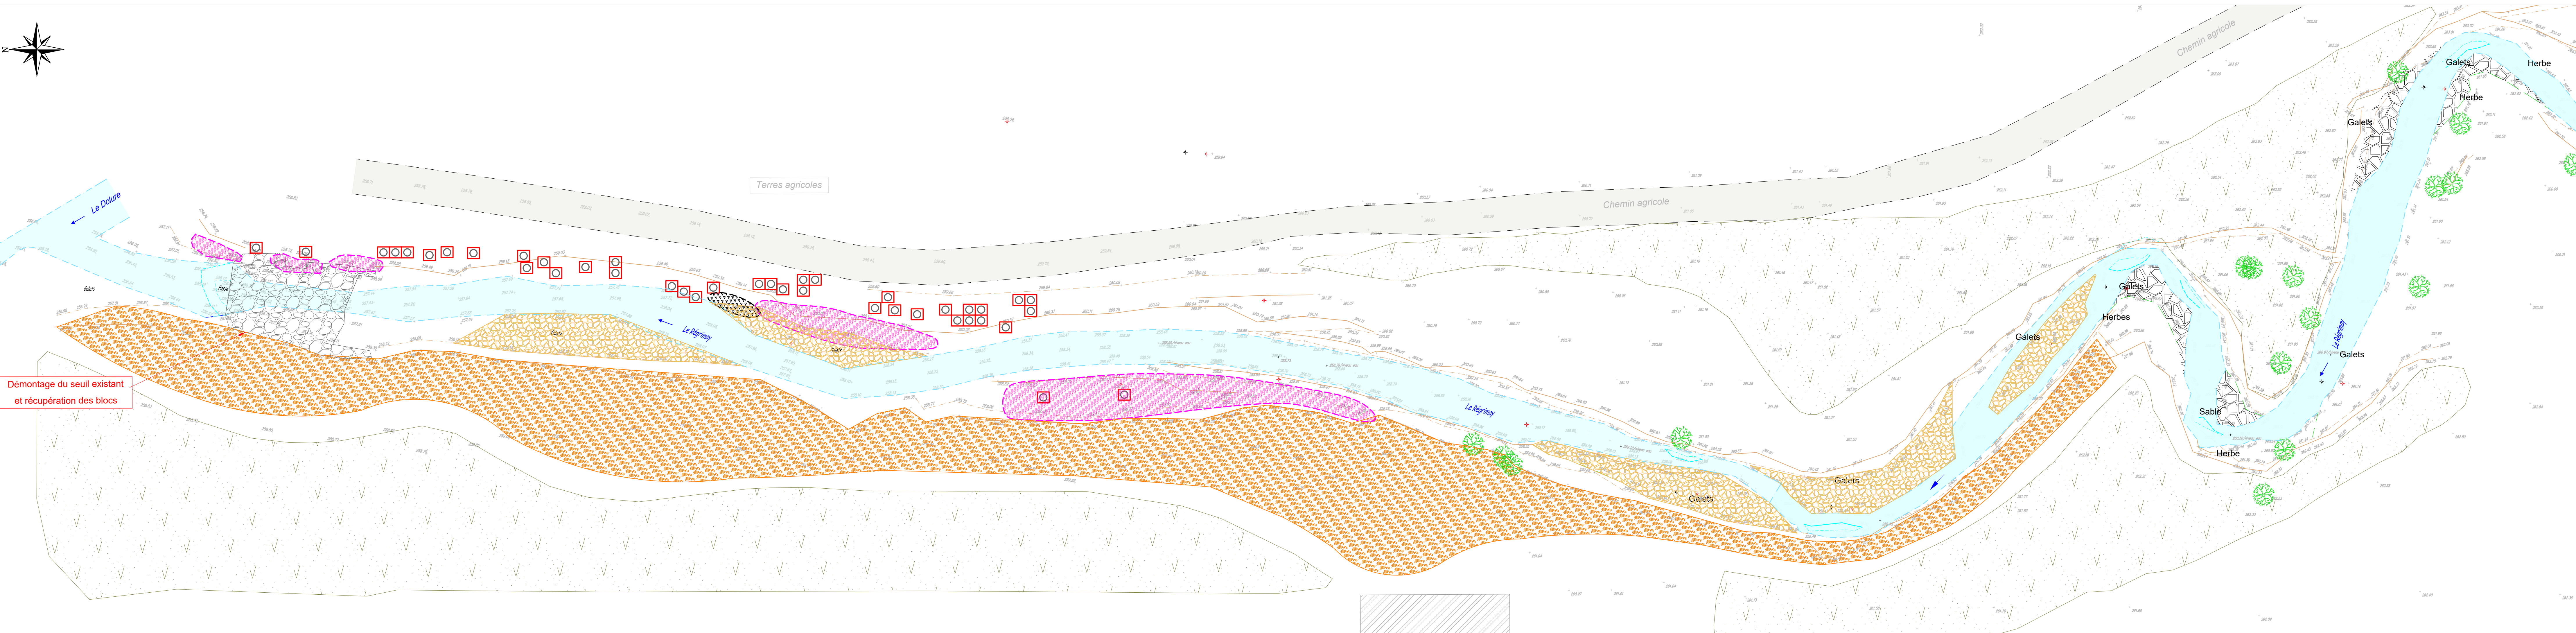


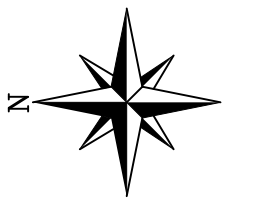

LEGENDE - Etat existant

- Lit vif du Régrimay et du Dolure à maintenir
- Formations végétales riveraines à base d'essences indigènes et Robinier faux-acacia, à maintenir
- Atterrissements / Bancs de graviers et galets, à maintenir
- Chemin de desserte agricole à préserver

Remise en forme et végétalisation des abords du Régrimay :

- Tracé actuel du lit mineur du Régrimay, à court circuité
- Scarification et arasement partiel d'atterrissements/bancs de graviers existants (sur une épaisseur d'env. 20 cm) et réglage des matériaux prélevés en des endroits choisis du lit vif du Régrimay.
- Prélèvement et transplantation de nivéoles de printemps

LEGENDE : Travaux forestiers

- Abattage et desouchage d'arbres
- Peupliers à abatte
- Défrichement (Abattage/ desouchage d'arbres)
- Massifs de renouée du Japon, à éliminer dans le cadre des travaux de terrassement en déblai et d'évacuation en un lieu de décharge approprié des matériaux excédentaires

Travaux de garantie et suivi des aménagements végétaux :

- Contrôle et surveillance des ouvrages
- Fauchage et arrosage nécessaire au développement des végétaux
- Garantie des végétaux et reprise des dégradations
- Elimination des essences exotiques indésirables en bordure de cours d'eau

Fédération de la Drôme pour la Pêche et la Protection du Milieu Aquatique

Restauration de la continuité écologique du Régrimay

Seuil de la Confluence avec le Dolure

DOSSIER DE CONSULTATION DES ENTREPRISES

PLAN DE SITUATION DETAILLE

PLAN TRAVAUX PREPARATOIRE

Maitre d'ouvrage:

Maitre d'oeuvre:

EGIS Eau
889 rue de la Vieille Poste
CS 89017
34000 MONTPELLIER

Indice	Date	Modifications	Réalisé par	Vérifié par
0	28-02-2022	émission initiale	Bontant P.	Déjean C.
1				
2				
3				

Phase

DCE

ECHELLE

PLAN N°

1/250

1

Annexes BTF 0045 - Fiche DCE CONFLUENCE VP 149