


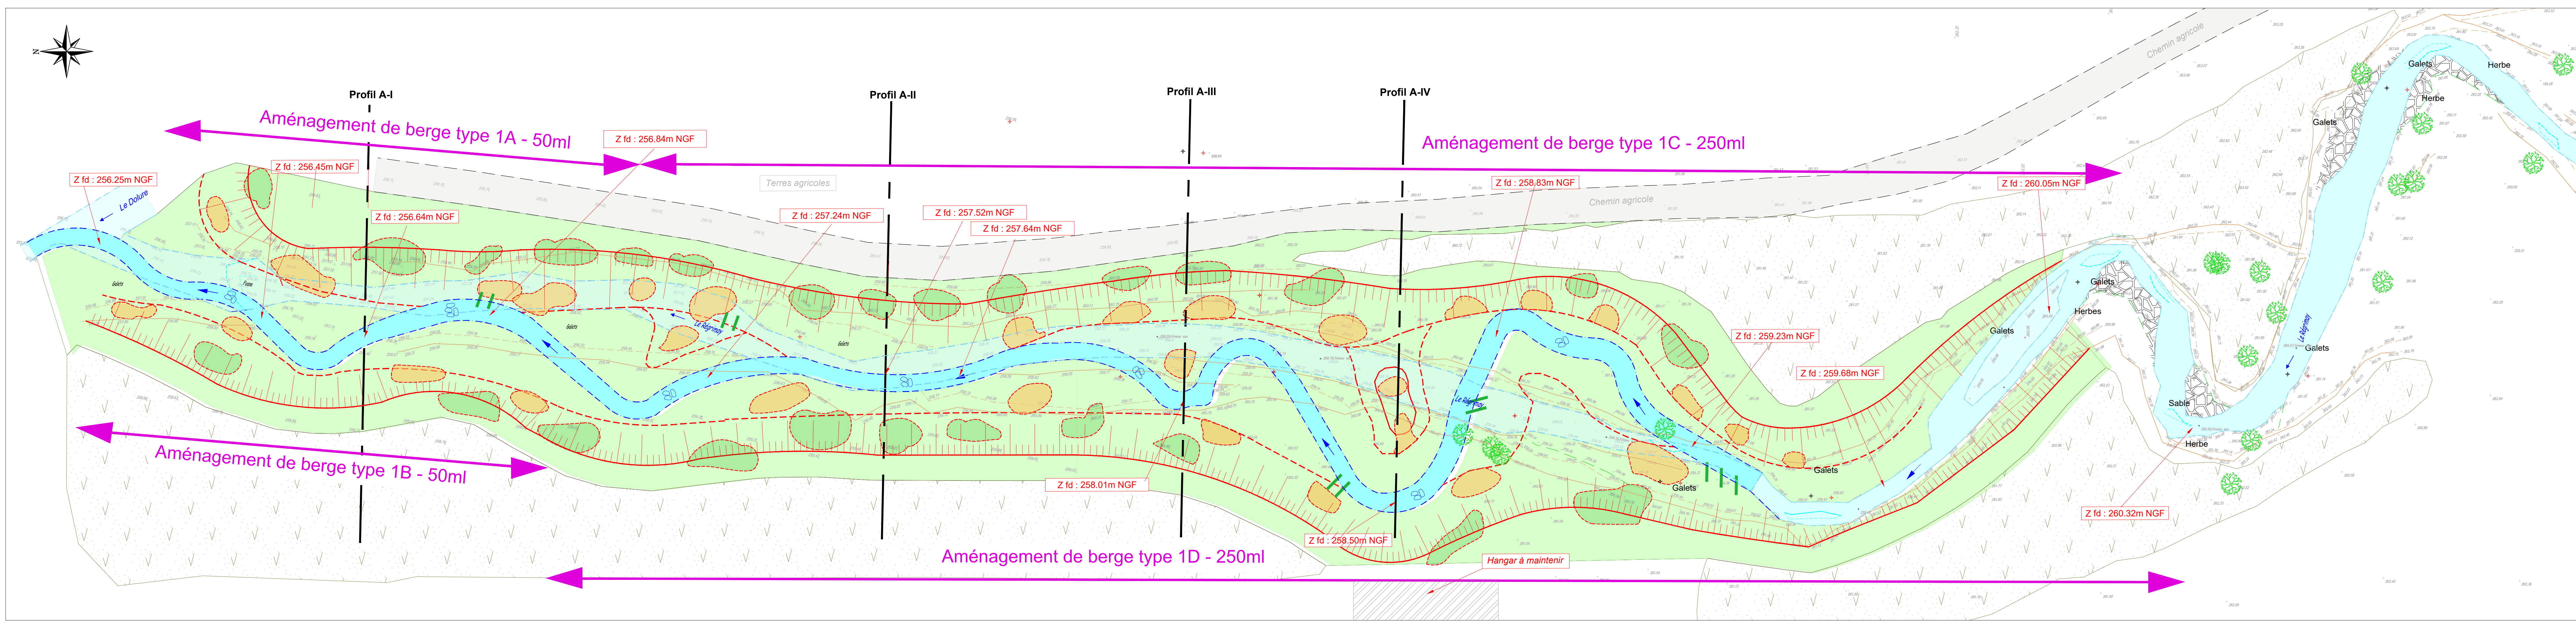

LEGENDE - Etat existant

- Lit vif du Régimay et du Dolure à maintenir
- Formations végétales riveraines à base d'essences indigènes et Robinier faux-acacia, à maintenir
- Atterrissements / Bacs de graviers et galets, à maintenir
- Chemin de desserte agricole à préserver

LEGENDE - Aménagements

- Installation et remplissage de chantier
- Implantation et piquetage des ouvrages et aménagements
- Débroussaillage temporaire des eaux et ouvrages provisoires

Remise en forme et végétalisation des abords du Régimay :

- Nouveau tracé du lit vif du Régimay, à créer
- Prélèvement et transplantation de nivesoles de printemps
- Mise en place de blocs récupérés sur site pour ouvrage de diversification du cours d'eau

Opérations de végétalisation

- Plantation de boutures de saules (Ø 2 - 4 cm - L > 80 cm) en massifs et de manière disséminée (3 à 4 U/m² au sein des massifs), en parties inférieure et médiane des talus riverains ;
- Plantation d'arbustes à racines nues d'essences indigènes adaptées, en massifs et de manière disséminée (1,5 U/m² au sein des massifs), en partie supérieure des talus et en rives
- Végétalisation des abords du nouveau lit du Régimay au moyen d'ensemencements adaptés (mélange grainier n°1 « berge » - 20 g/m² et n°2 « prairie humide » - 15 g/m²).

Travaux de garantie et suivi des aménagements végétaux :

- Contrôle et surveillance des ouvrages
- Fauchage et arrosage nécessaire au développement des végétaux
- Garantie des végétaux et reprise des dégradations
- Elimination des essences exotiques indésirables en bordure de cours d'eau

Fédération de la Drôme pour la Pêche et la Protection du Milieu Aquatique

Restauration de la continuité écologique du Régimay

Seuil de la Confluence avec le Dolure

DOSSIER DE CONSULTATION DES ENTREPRISES

PLAN DE SITUATION DETAILLE
PLAN DE SITUATION DES TRAVAUX

Maître d'ouvrage:

Maître d'œuvre:

EGIS Eau
889 rue de la Vieille Poste
CS 89017
34000 MONTPELLIER

Indice	Date	Modifications	Réalisé par	Vérifié par
0	28-02-2022	émission initiale	Bontare P.	Dejaeger C.
1				
2				
3				

Phase

DCE

ECHELLE 1/250

PLAN N° 2

Calibre: BT 0045 - Fichier: DCE CONSULTATION_VP.dwg