Profil en long du Régrimay

Echelle en X : 1/1000

Echelle en Y : 1/250

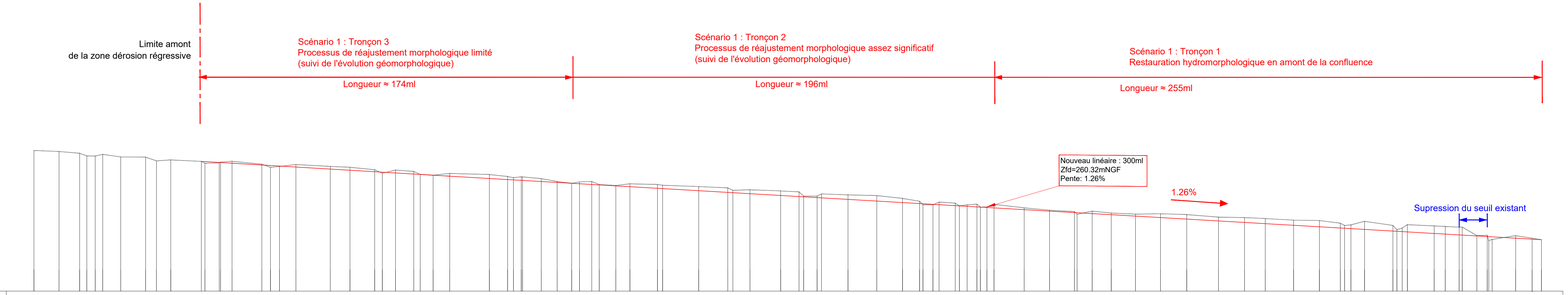

PC : 250.00 m

| | | |